

[illegible]

CHỦ ĐẦU TƯ - PRODUCT OWNER

CHỦ ĐẦU TƯ  
TRƯỜNG ĐẠI HỌC BÁCH KHOA  
Số 125 Nguyễn Trãi, Quận 10, TP.HCM


BỘN VỊ THIẾT KẾ - DESIGNED BY

**T**  
**HUÂN VIE**  
**T**


CÔNG TY TNHH TV VÀ THIẾT KẾ XÂY DỰNG THÂN VIỆT  
M20 11/271 BHOAHOA - QUẬN 11 - TP HCM  
0904 505 1188/07 7106 77 70

NGUYỄN THÀNH TRUNG


|   |                          |
|---|--------------------------|
| TÊN CÔNG TRÌNH - PROJECT                        |                          |
| ĐƠN ĐƠN:<br>ĐƠN ĐƠN TRUYỀN THÔNG VÀ CÁC DỊCH VỤ |                          |
| TÊN BẢN VẼ - DRAWING NAME                       |                          |
| MÃ MÃ PHƯƠNG ĐẠO TẠO SẴN DẠY HỌC - NHÃ B        |                          |
| CHỖ TRỊ THỂ KẾ                                  |                          |
| KINH NGHIỆN THANH TRƯNG                         | THIẾT KẾ                 |
| KINH TRẦN THÁI BẢO KHÔI                         | VE - CAD BY              |
| TRẦN THÁI BẢO KHÔI                              |                          |
| QUẢN LÝ KẾ THỰC                                 |                          |
| KINH NGHIỆN THANH TRƯNG                         |                          |
| TỶ LỆ - SCALE                                   | HỒ SƠ THIẾT KẾ THỰC CÔNG |
| TÊN FILE - PATH FILE                            | THIẾT KẾ THỰC CÔNG       |
| NHỮNG ĐƠN - INSET DATA                          | B. V. S. DRAWING NC KTOI |

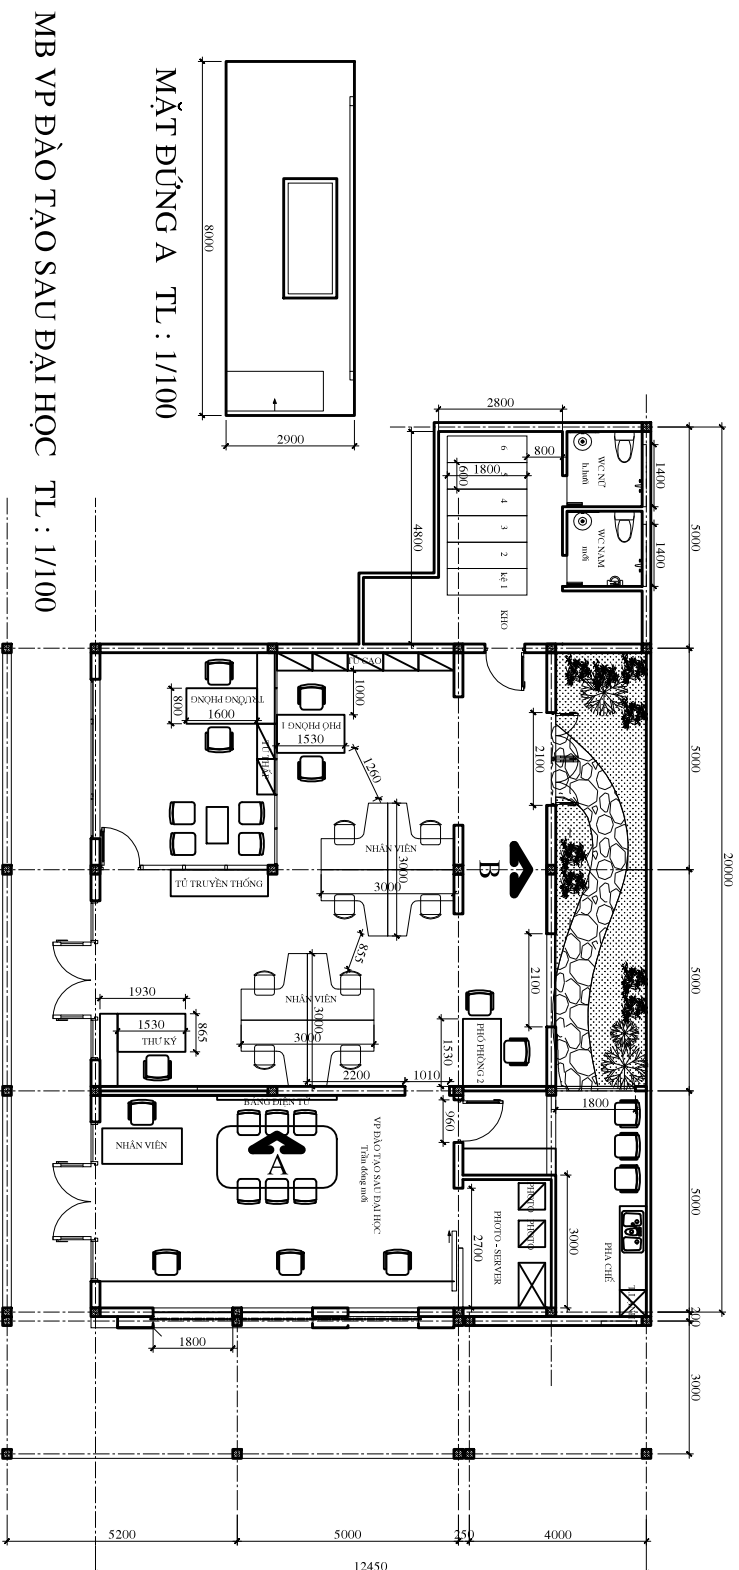

MẶT ĐÚNG A TL: 1/100

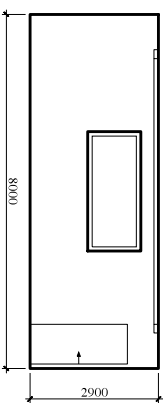

MB VP ĐÀO TẠO SAU ĐẠI HỌC TL: 1/100

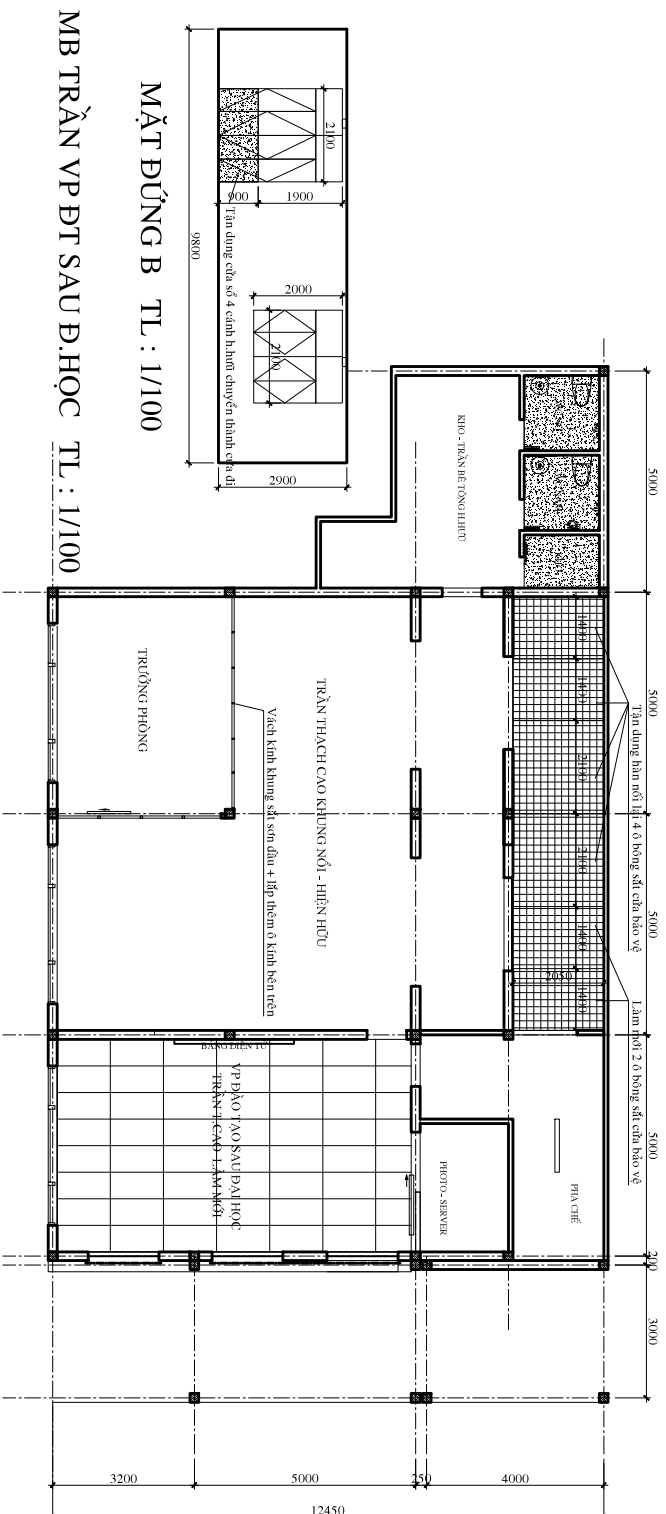

MẶT ĐÚNG B TL : 1/100

MB TRẦN VP ĐT SAU Đ. HỌC TL: 1/100